


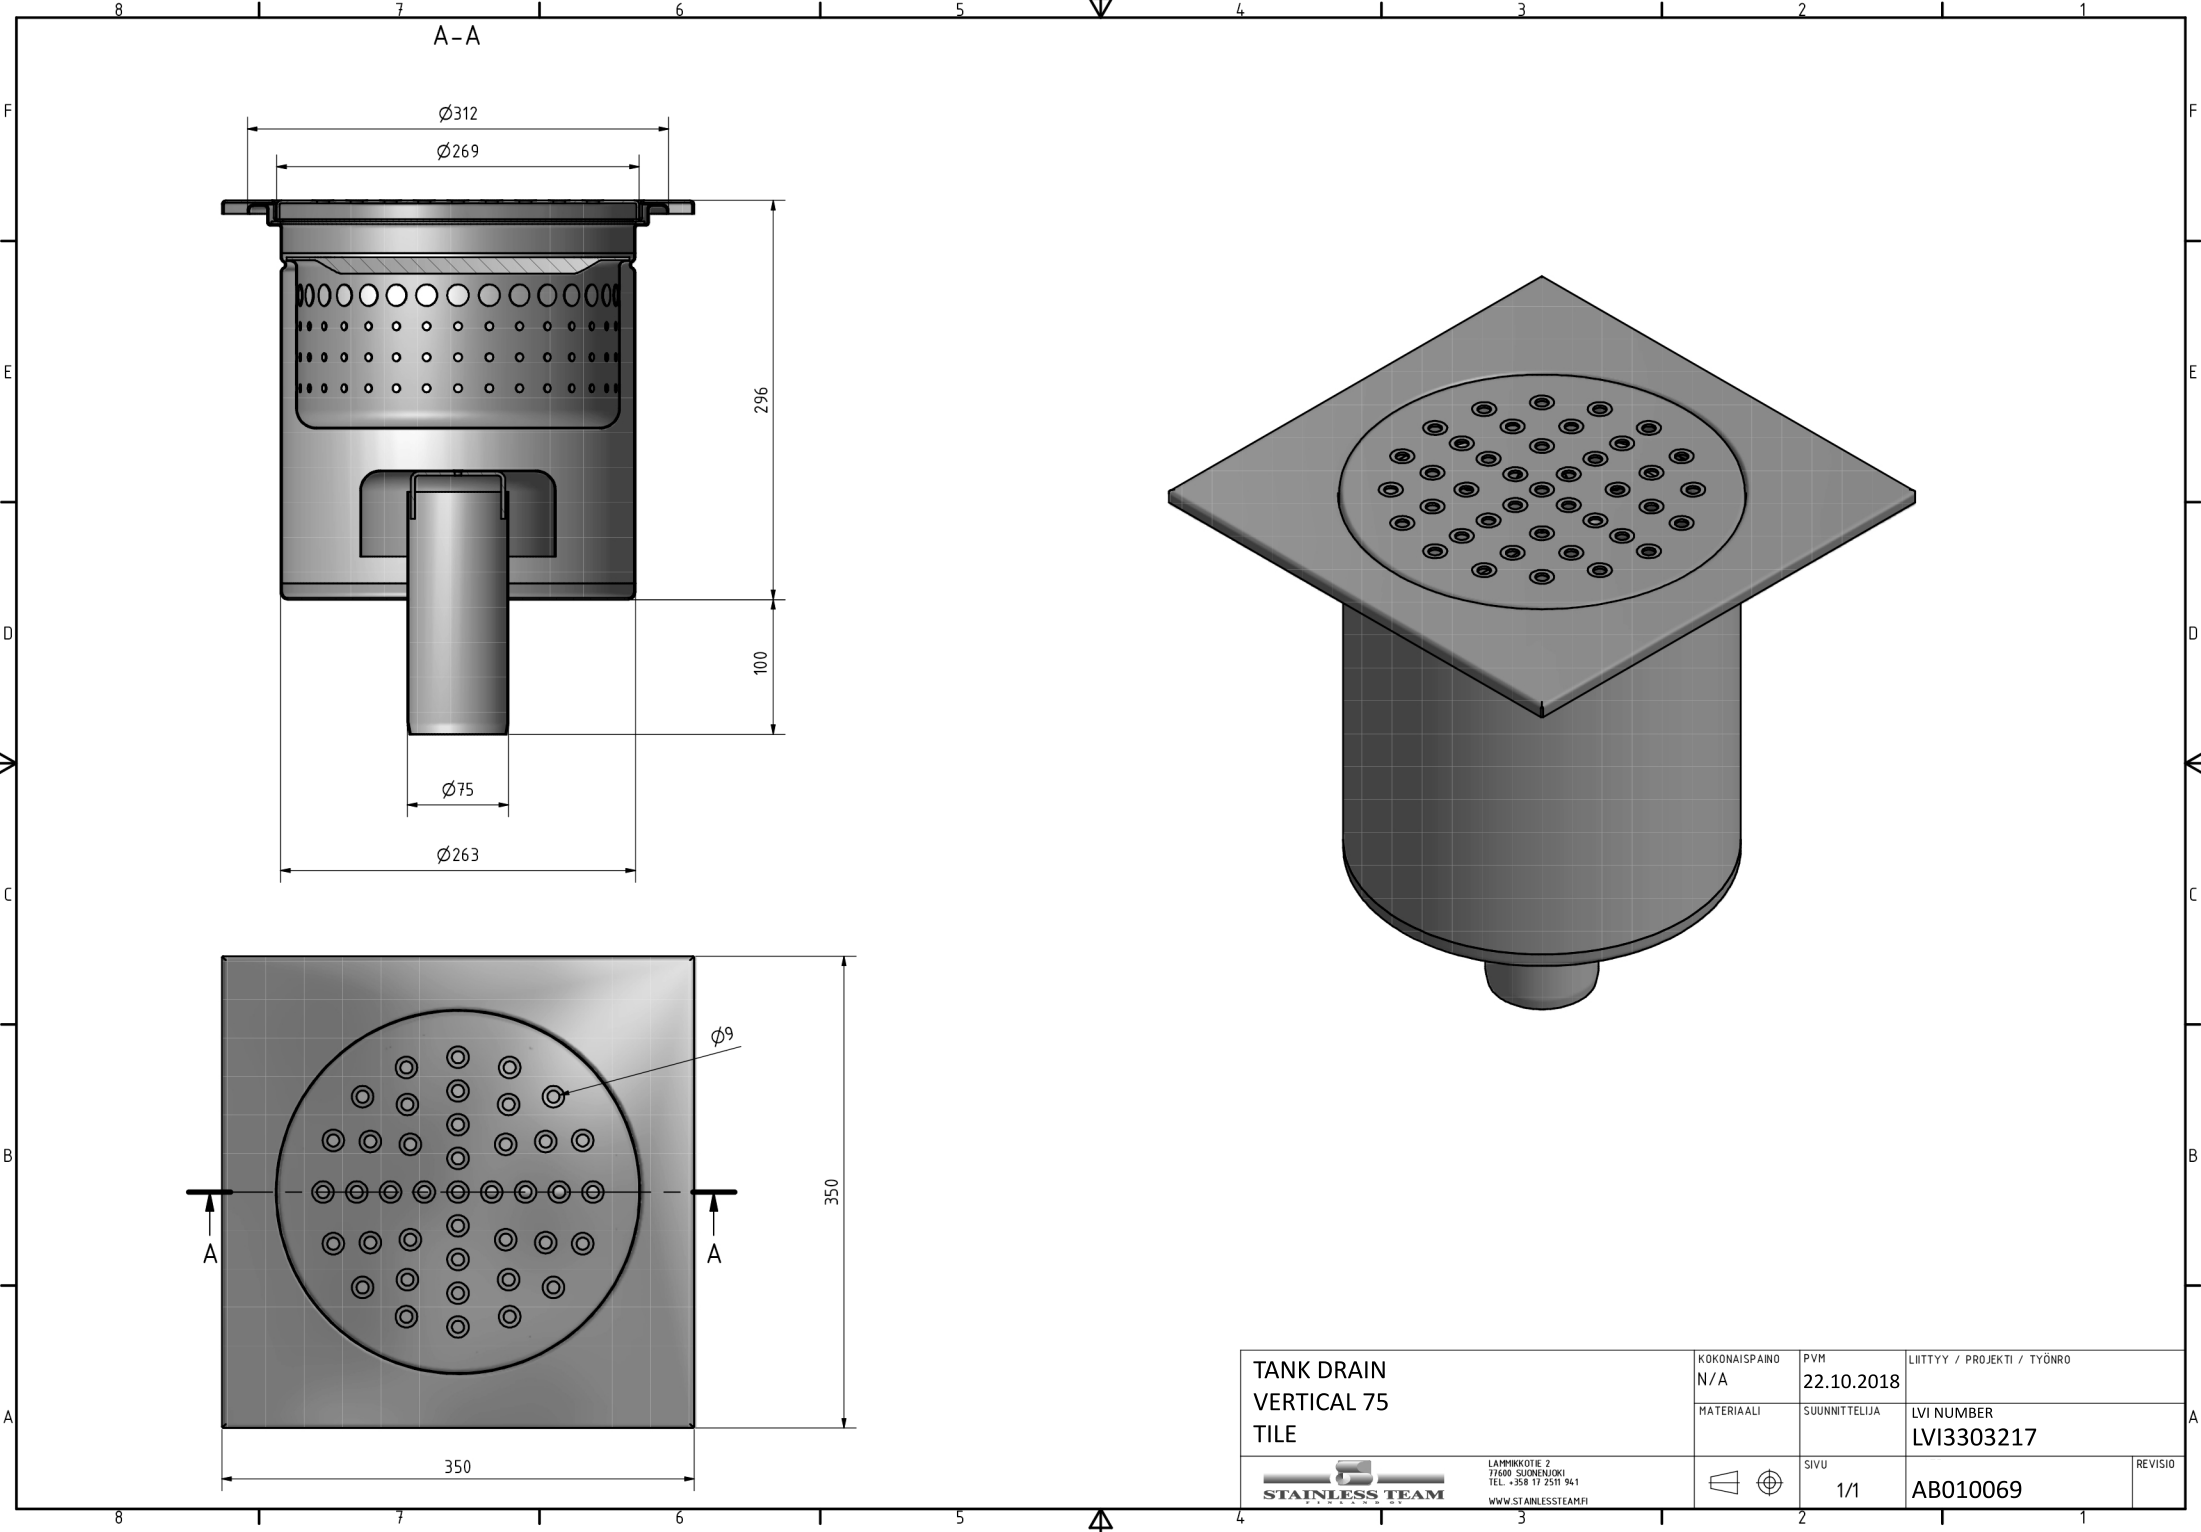


TANK DRAIN
VERTICAL 75
TILE



LAMINKOTIE 2
77600 SUONENJOKI
TEL. +358 17 2301 941
WWW.STAINLESSTEAM.FI

KOKONAISPAINO
N/A

MATERIAALI

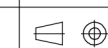

PVM
22.10.2018

SUUNNITTELIJA

SIVU
1/1

LIITYY / PROJEKTI / TYÖNRO

LVI NUMBER
LVI3303217

AB010069

REVISIO