
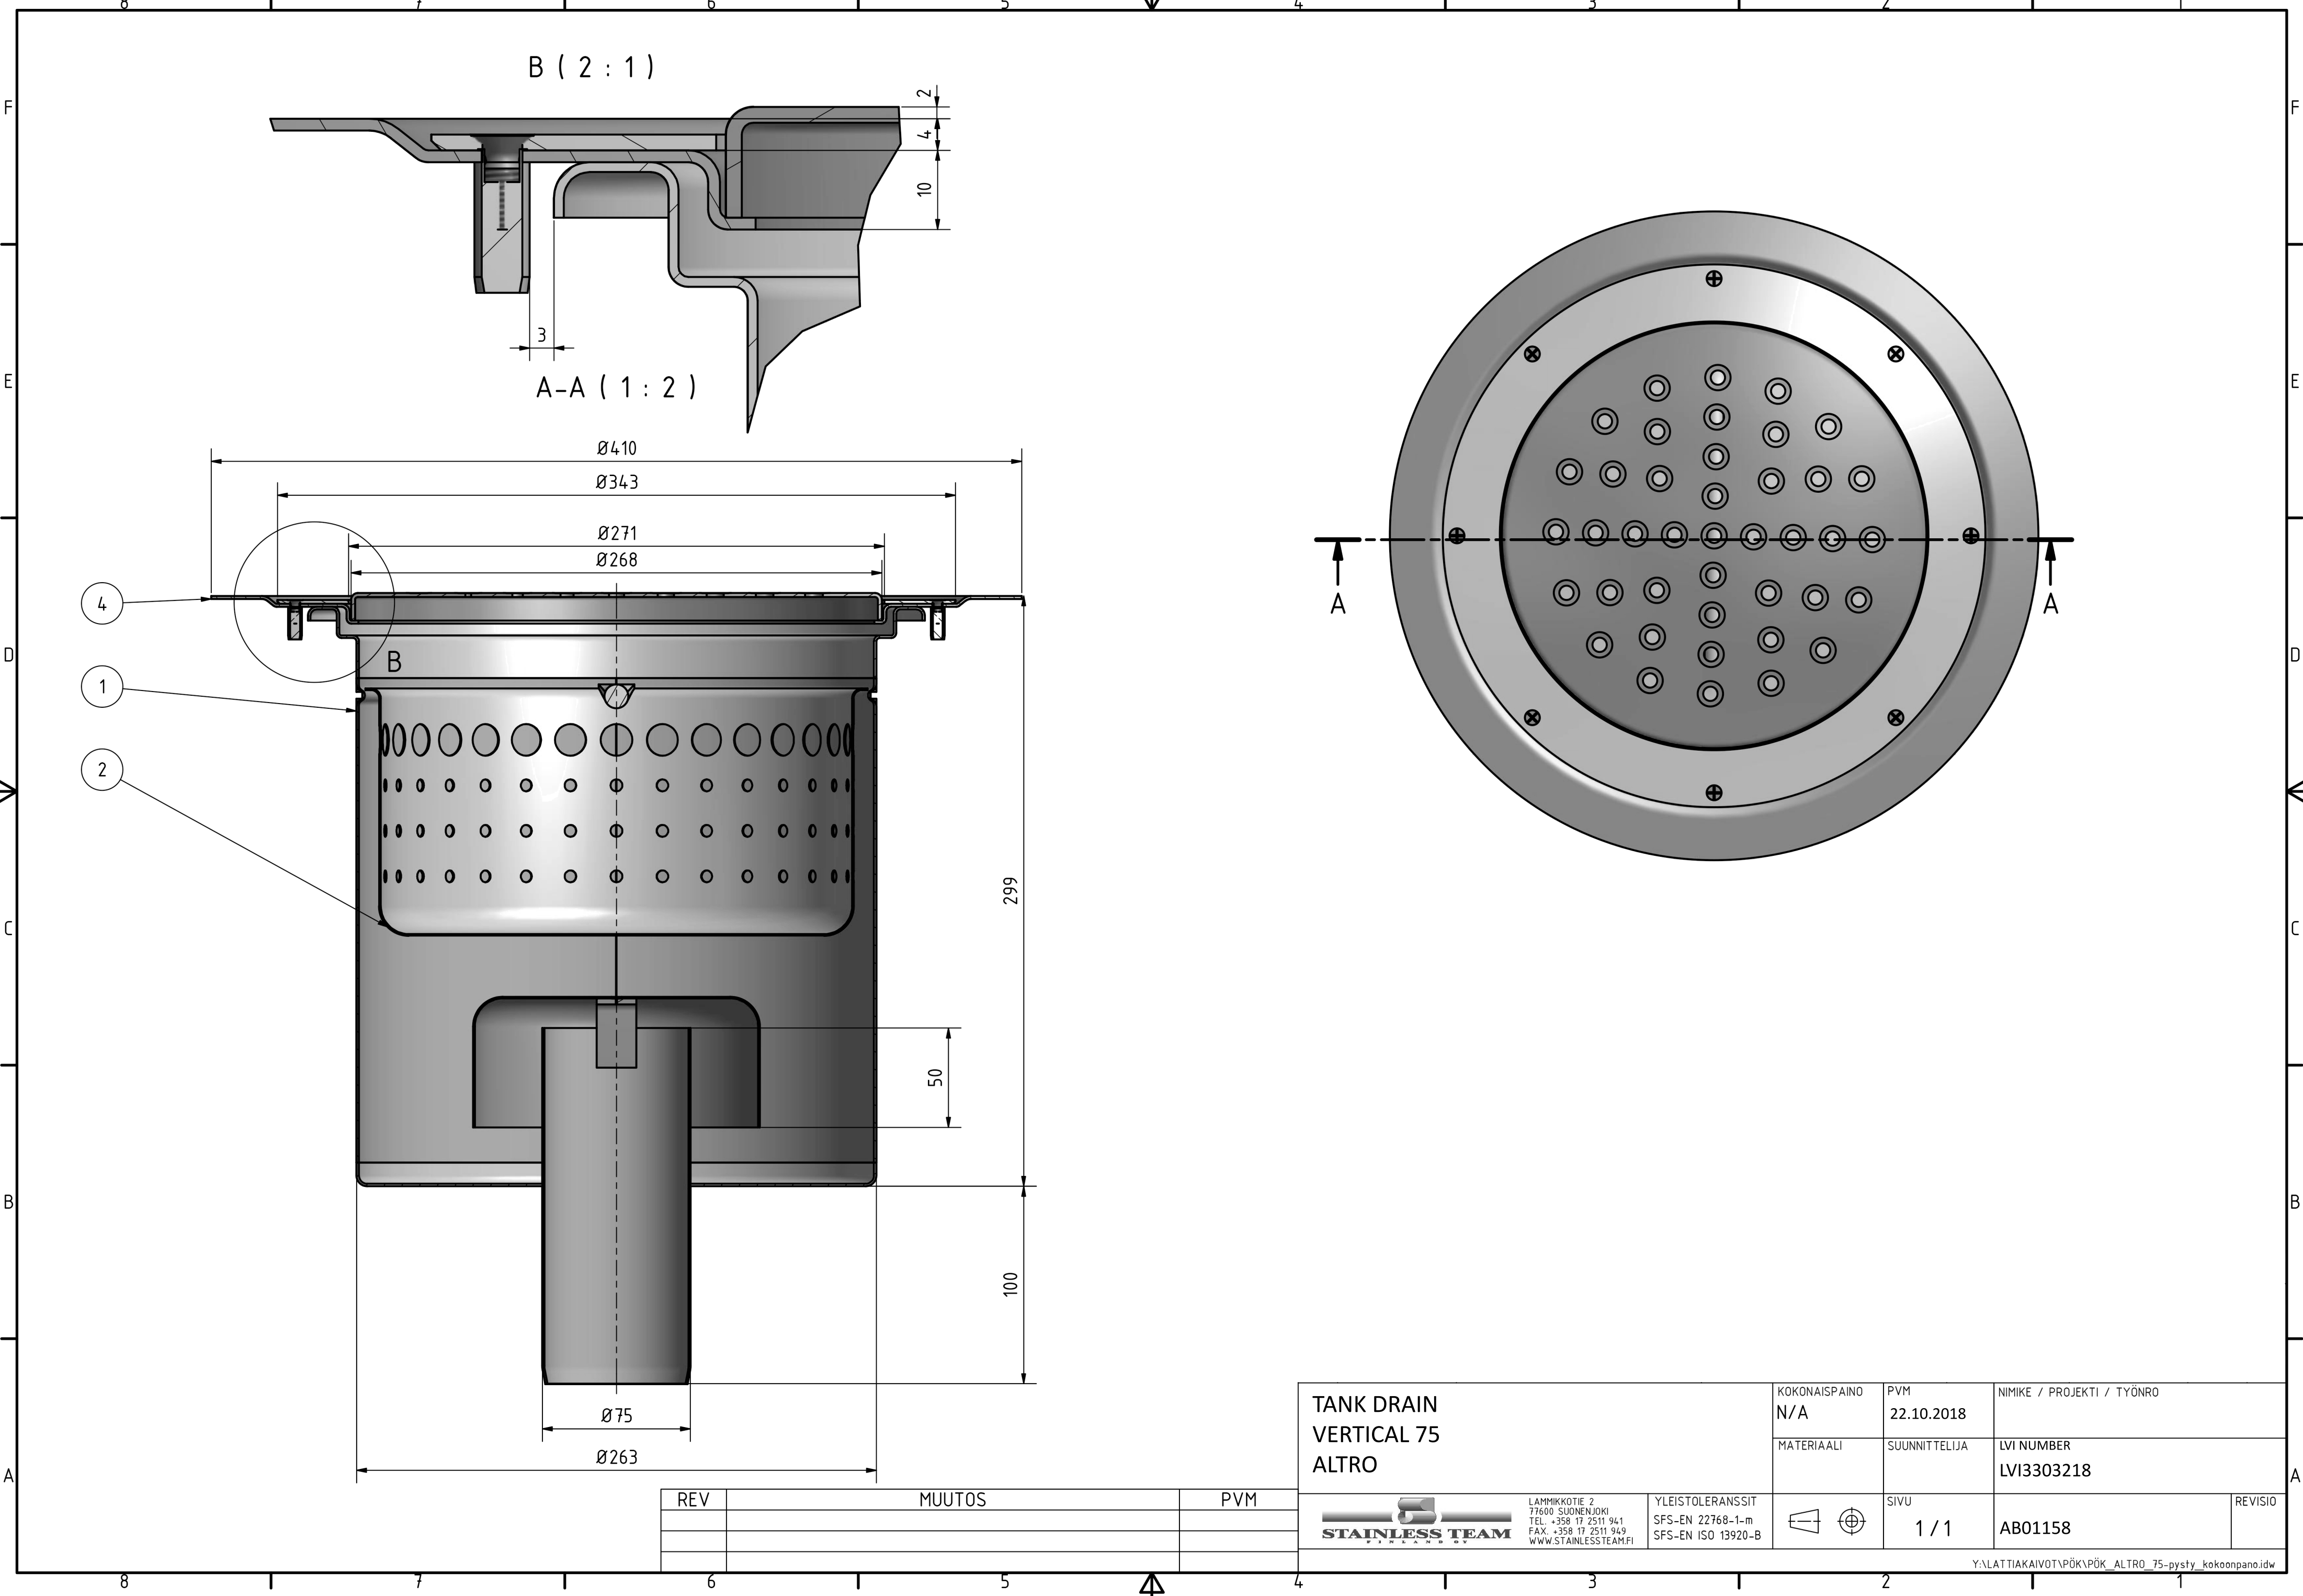


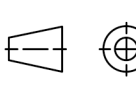

TANK DRAIN VERTICAL 75 ALTRO	KOKONAISPAINO N/A	PVM 22.10.2018	NIMIKE / PROJEKTI / TYÖNRO	
	MATERIAALI	SUUNNITTELIJA	LVI NUMBER LVI3303218	
 LAMMIKKOTIE 2 77600 SUONENJOKI TEL. +358 17 2511 941 FAX. +358 17 2511 949 WWW.STAINLESSTEAM.FI	YLEISTOLERANSSIT SFS-EN 22768-1-m SFS-EN ISO 13920-B		SIVU 1 / 1	REVISIO
				AB01158

Y:\LATTIAKAIVOT\PÖKPÖK_ALTRO_75-pysty_kokoonpano\idw