
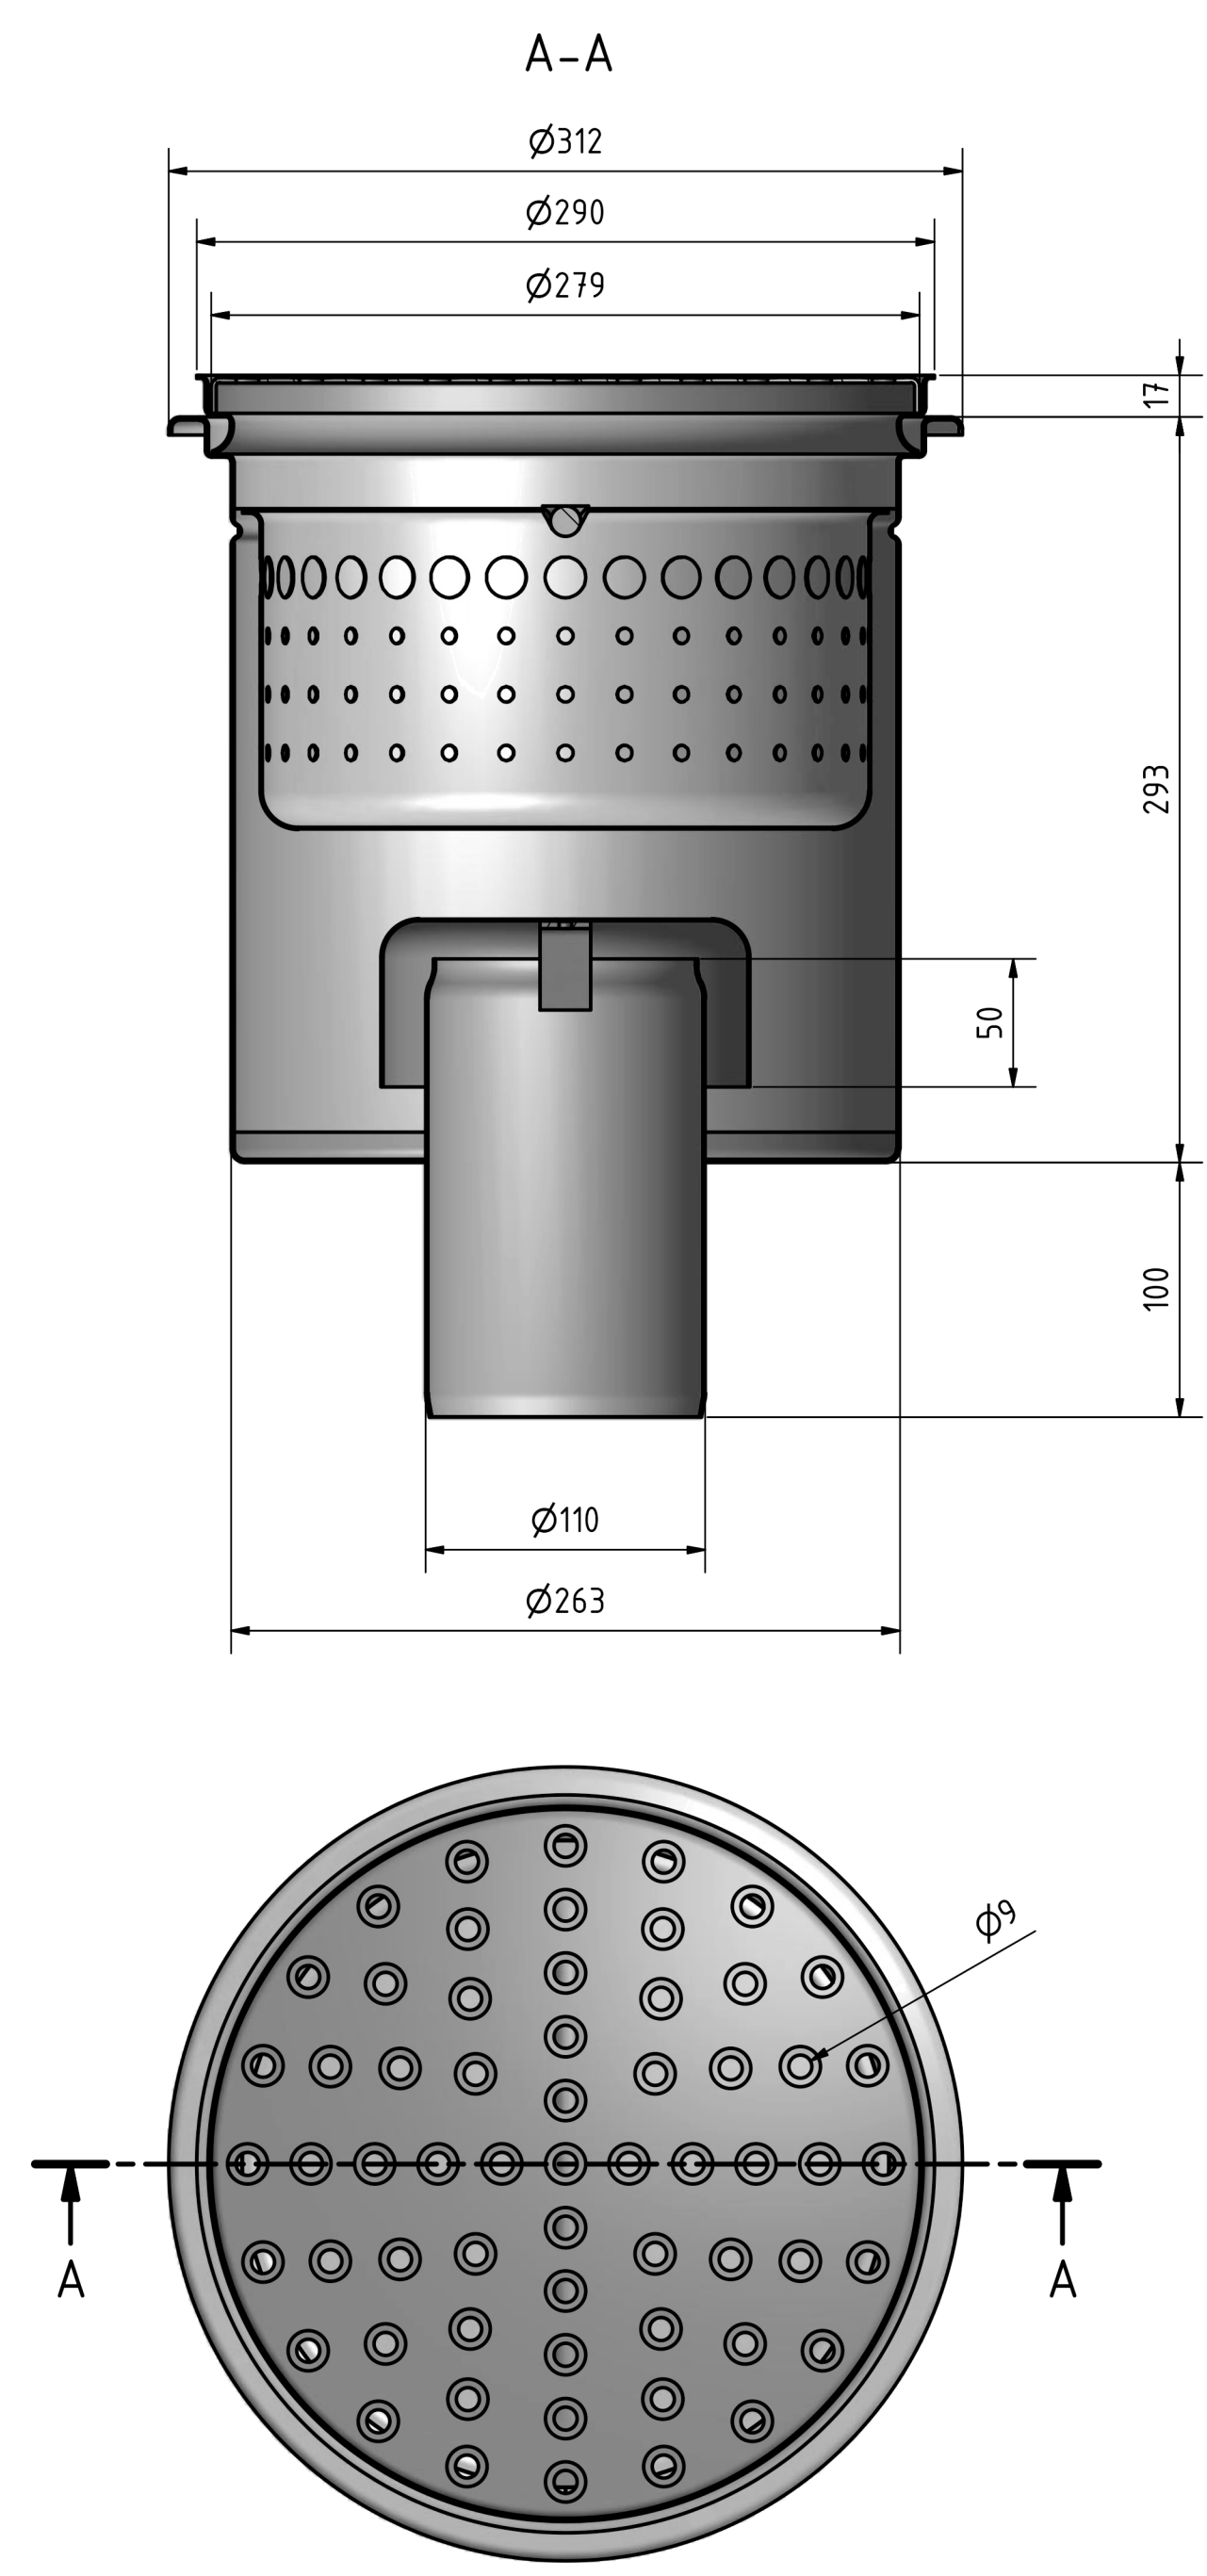


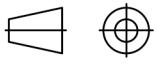

TANK DRAIN VERTICAL 110 COMPOSITE	KOKONAISPAINO N/A	PVM 22.10.2018	LIITTYY / PROJEKTI / TYÖNRO	
	MATERIAALI	SUUNNITTELIJA	LVI NUMBER LVI3303224	
 LAMMIKKOTIE 2 77600 SIUNENJOKI TEL. +358 17 2511 941 WWW.STAINLESSTEAM.FI		SIVU 1/1	AB010077	REVISIO