


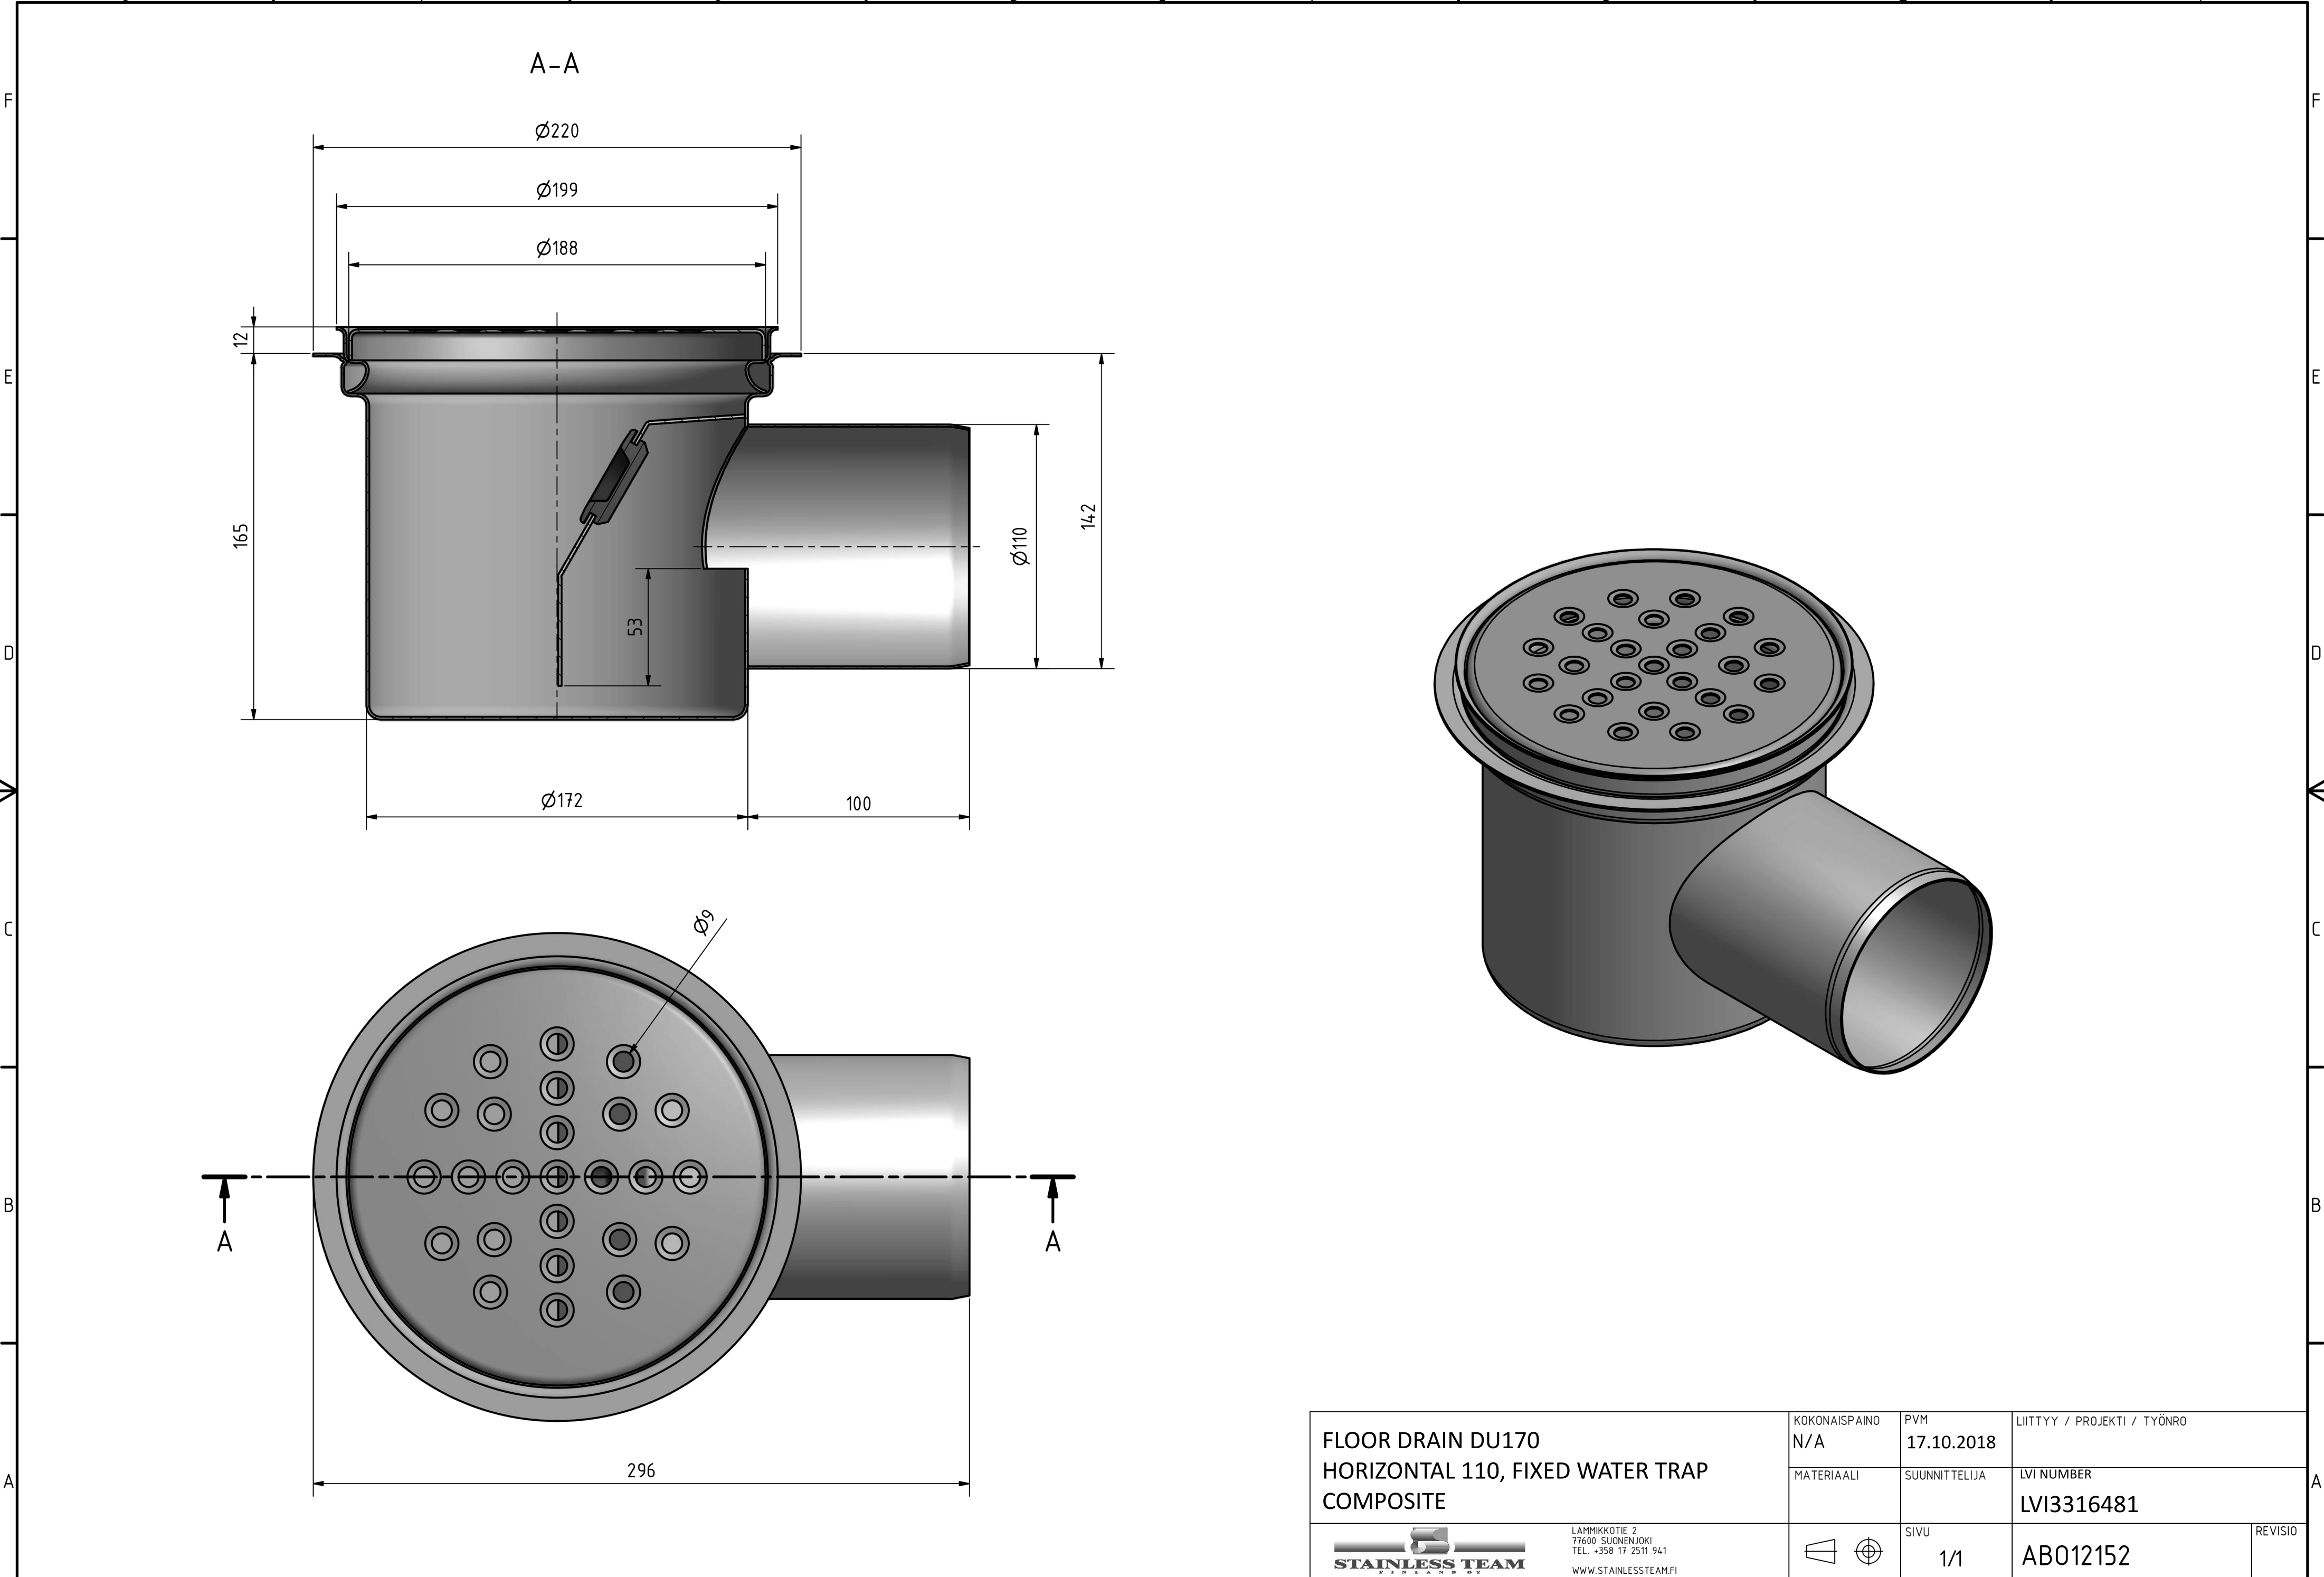

FLOOR DRAIN DU170 HORIZONTAL 110, FIXED WATER TRAP COMPOSITE	KOKONAISPAINO N/A	PVM 17.10.2018	LIITTYY / PROJEKTI / TYÖNRO	
	MATERIAALI	SUUNNITTELIJA	LVI NUMBER LVI3316481	
 LAMMIKKOTIE 2 77600 SIUNENJOKI TEL. +358 17 2511 941 WWW.STAINLESSTEAM.FI	 	SIVU 1/1	AB012152	REVISIO